





PLA DE CONTINGÈNCIA DEL CENTRE
 VIES DE DESPLAÇAMENT

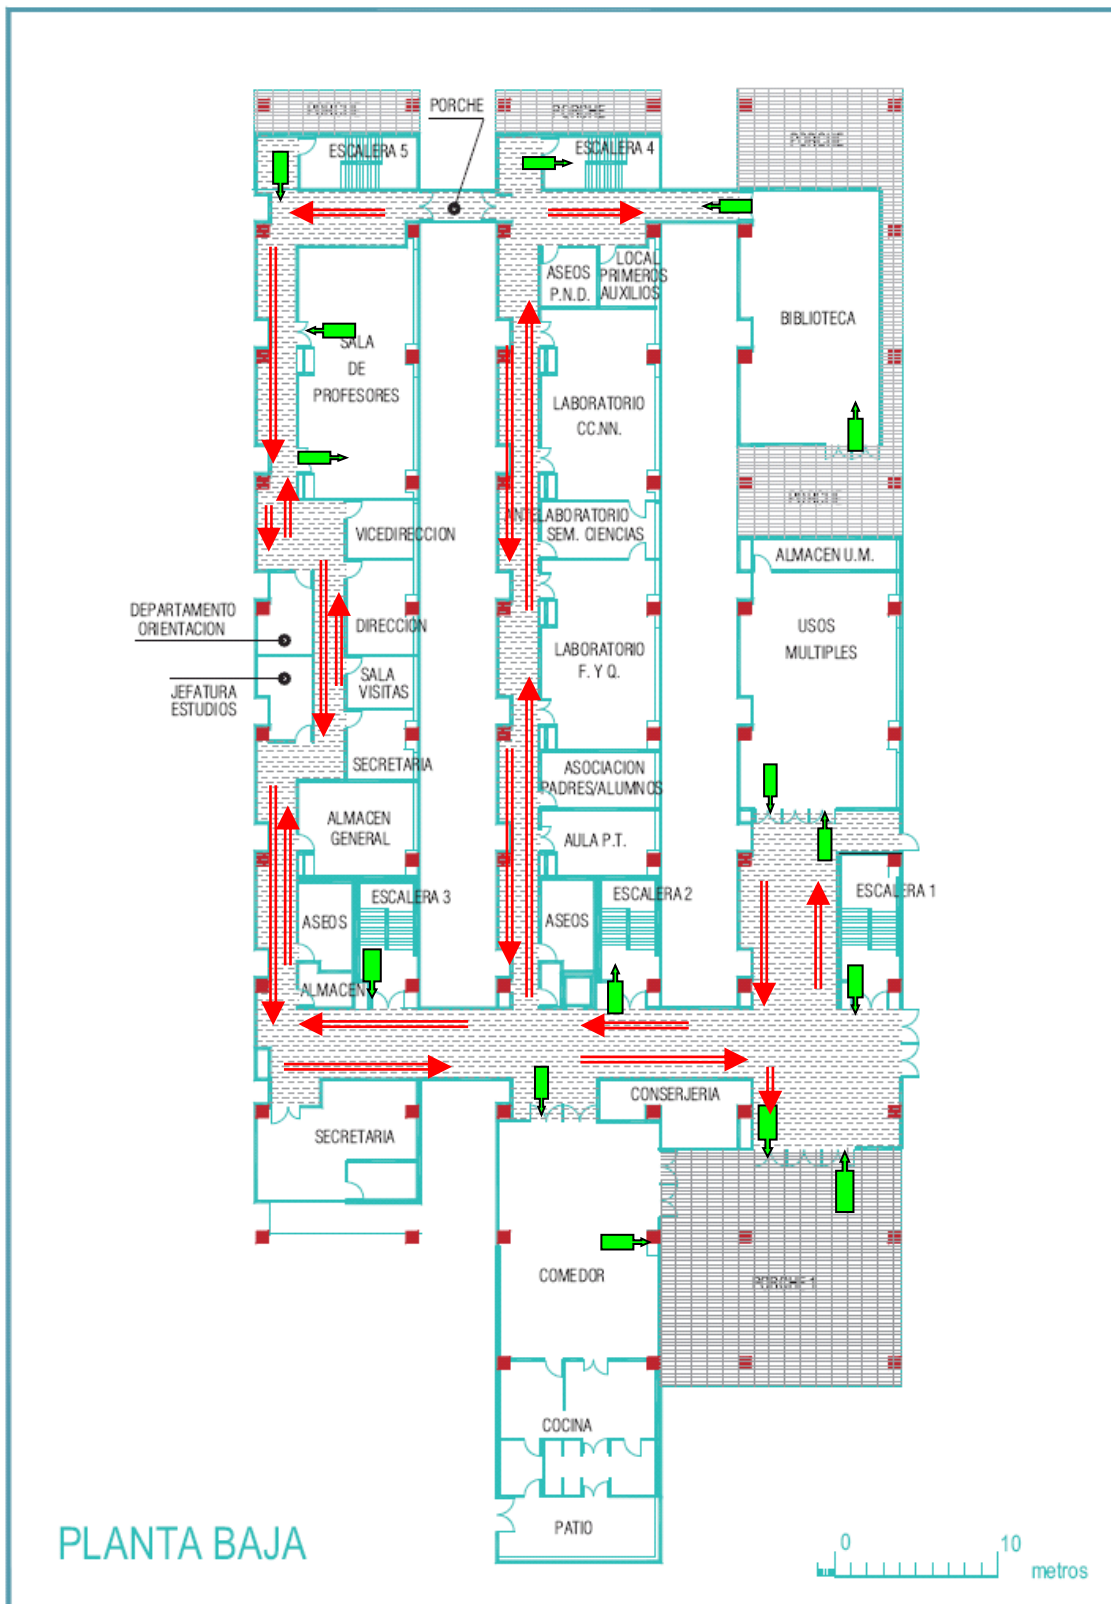

-  Via de desplaçament.
-  Direcció baixada i pujada d'escals i portes d'eixida i entrada.


PLA DE CONTINGÈNCIA DEL CENTRE VIES DE DESPLAÇAMENT

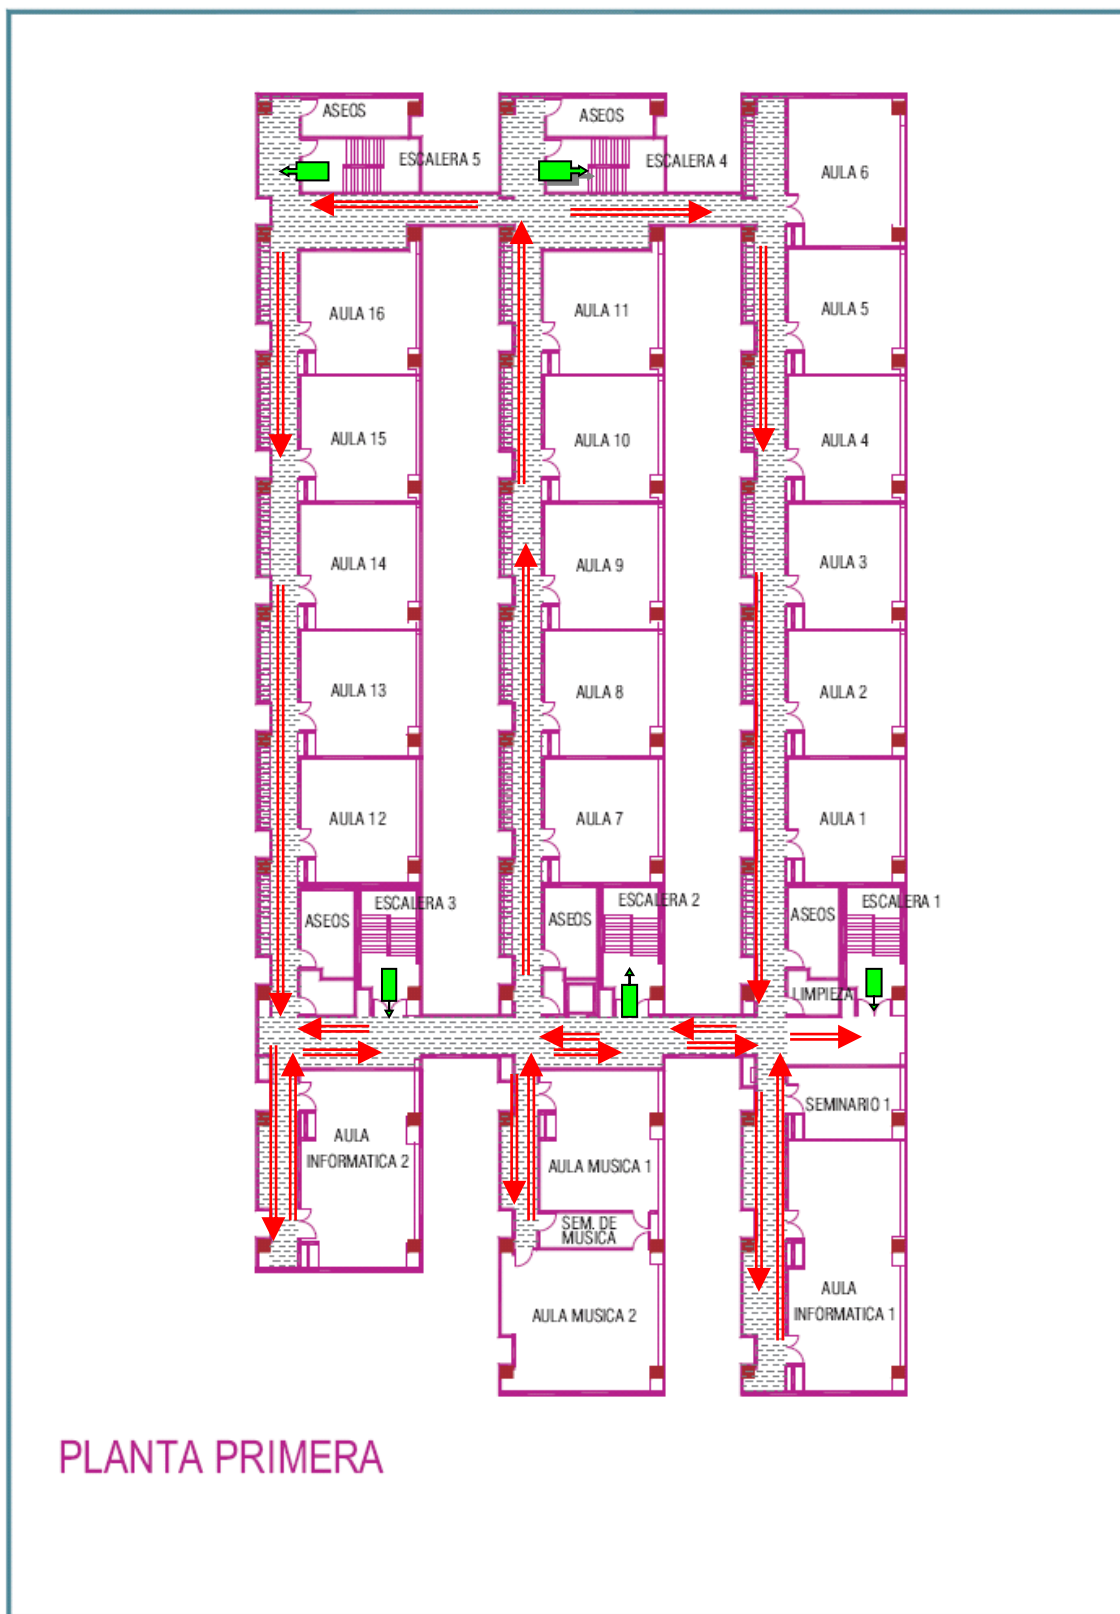

→ Via de desplaçament.

→ Direcció baixada i pujada d'escales i portes d'eixida i entrada

PLA DE CONTINGÈNCIA DEL CENTRE VIES DE DESPLAÇAMENT

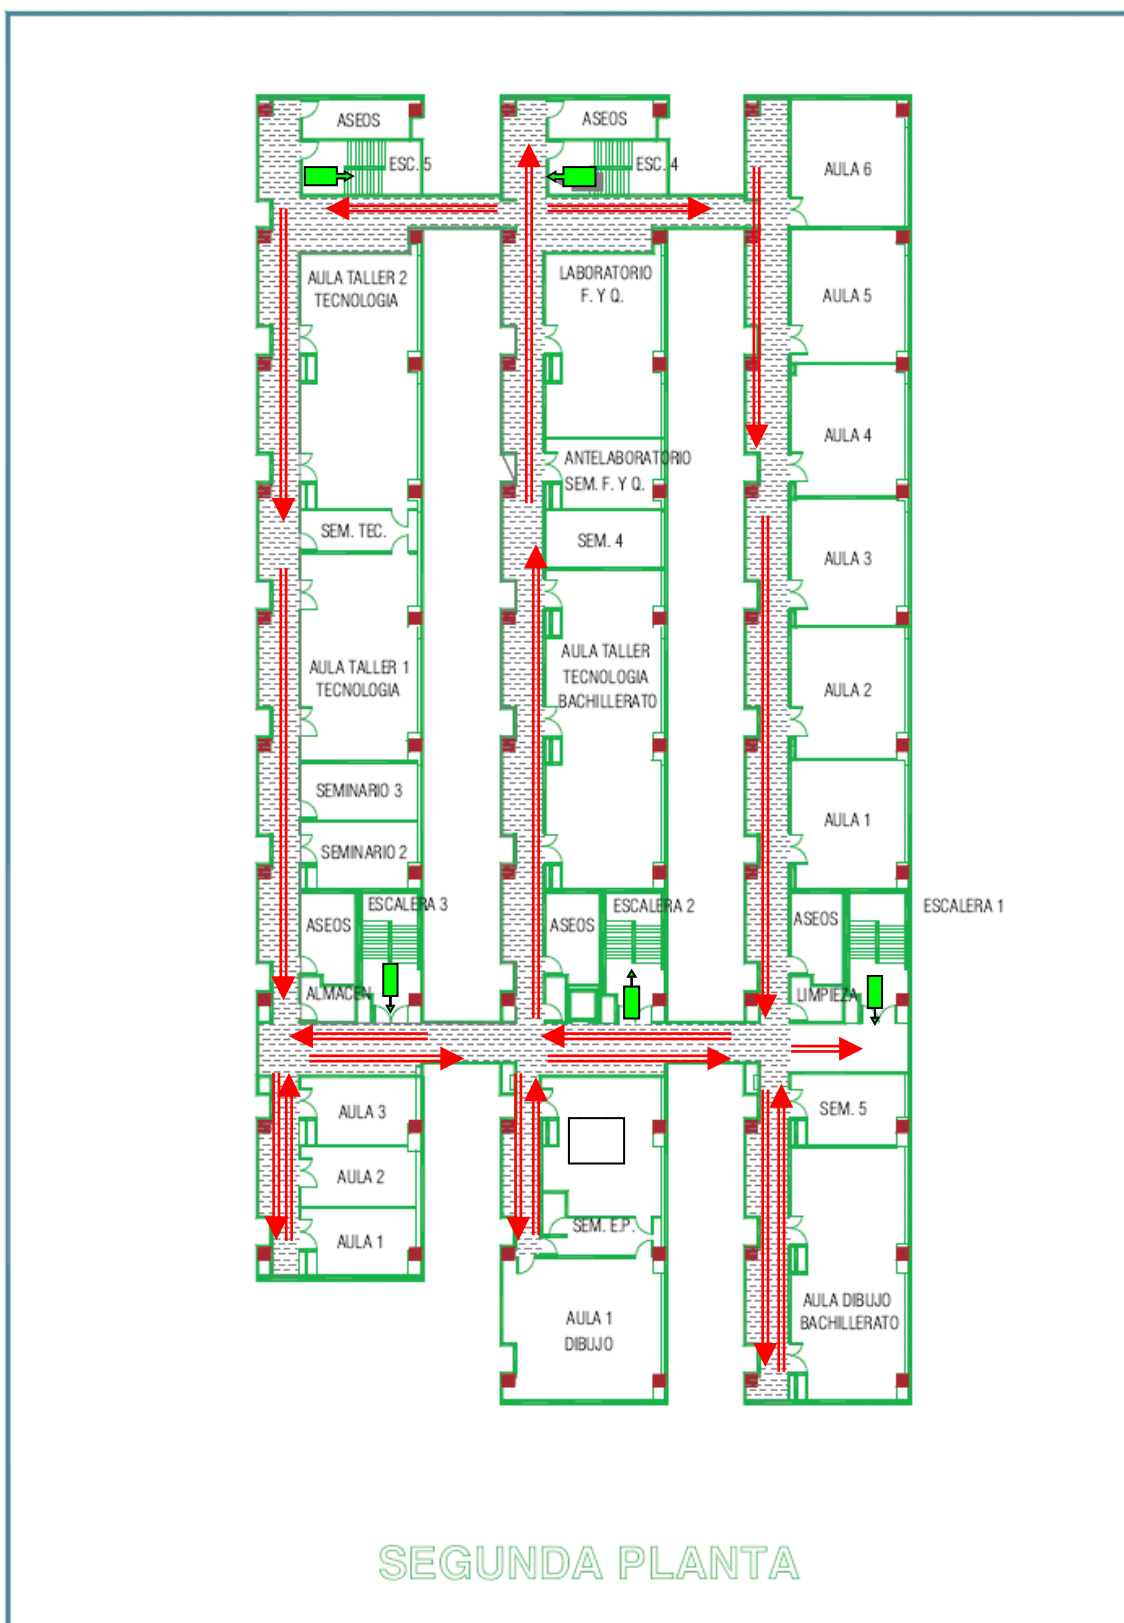

⇒⇒⇒ Via de desplaçament.

→ Direcció baixada i pujada d'escals i portes d'eixida i entrada